


Abgrenzung der Veränderungssperre

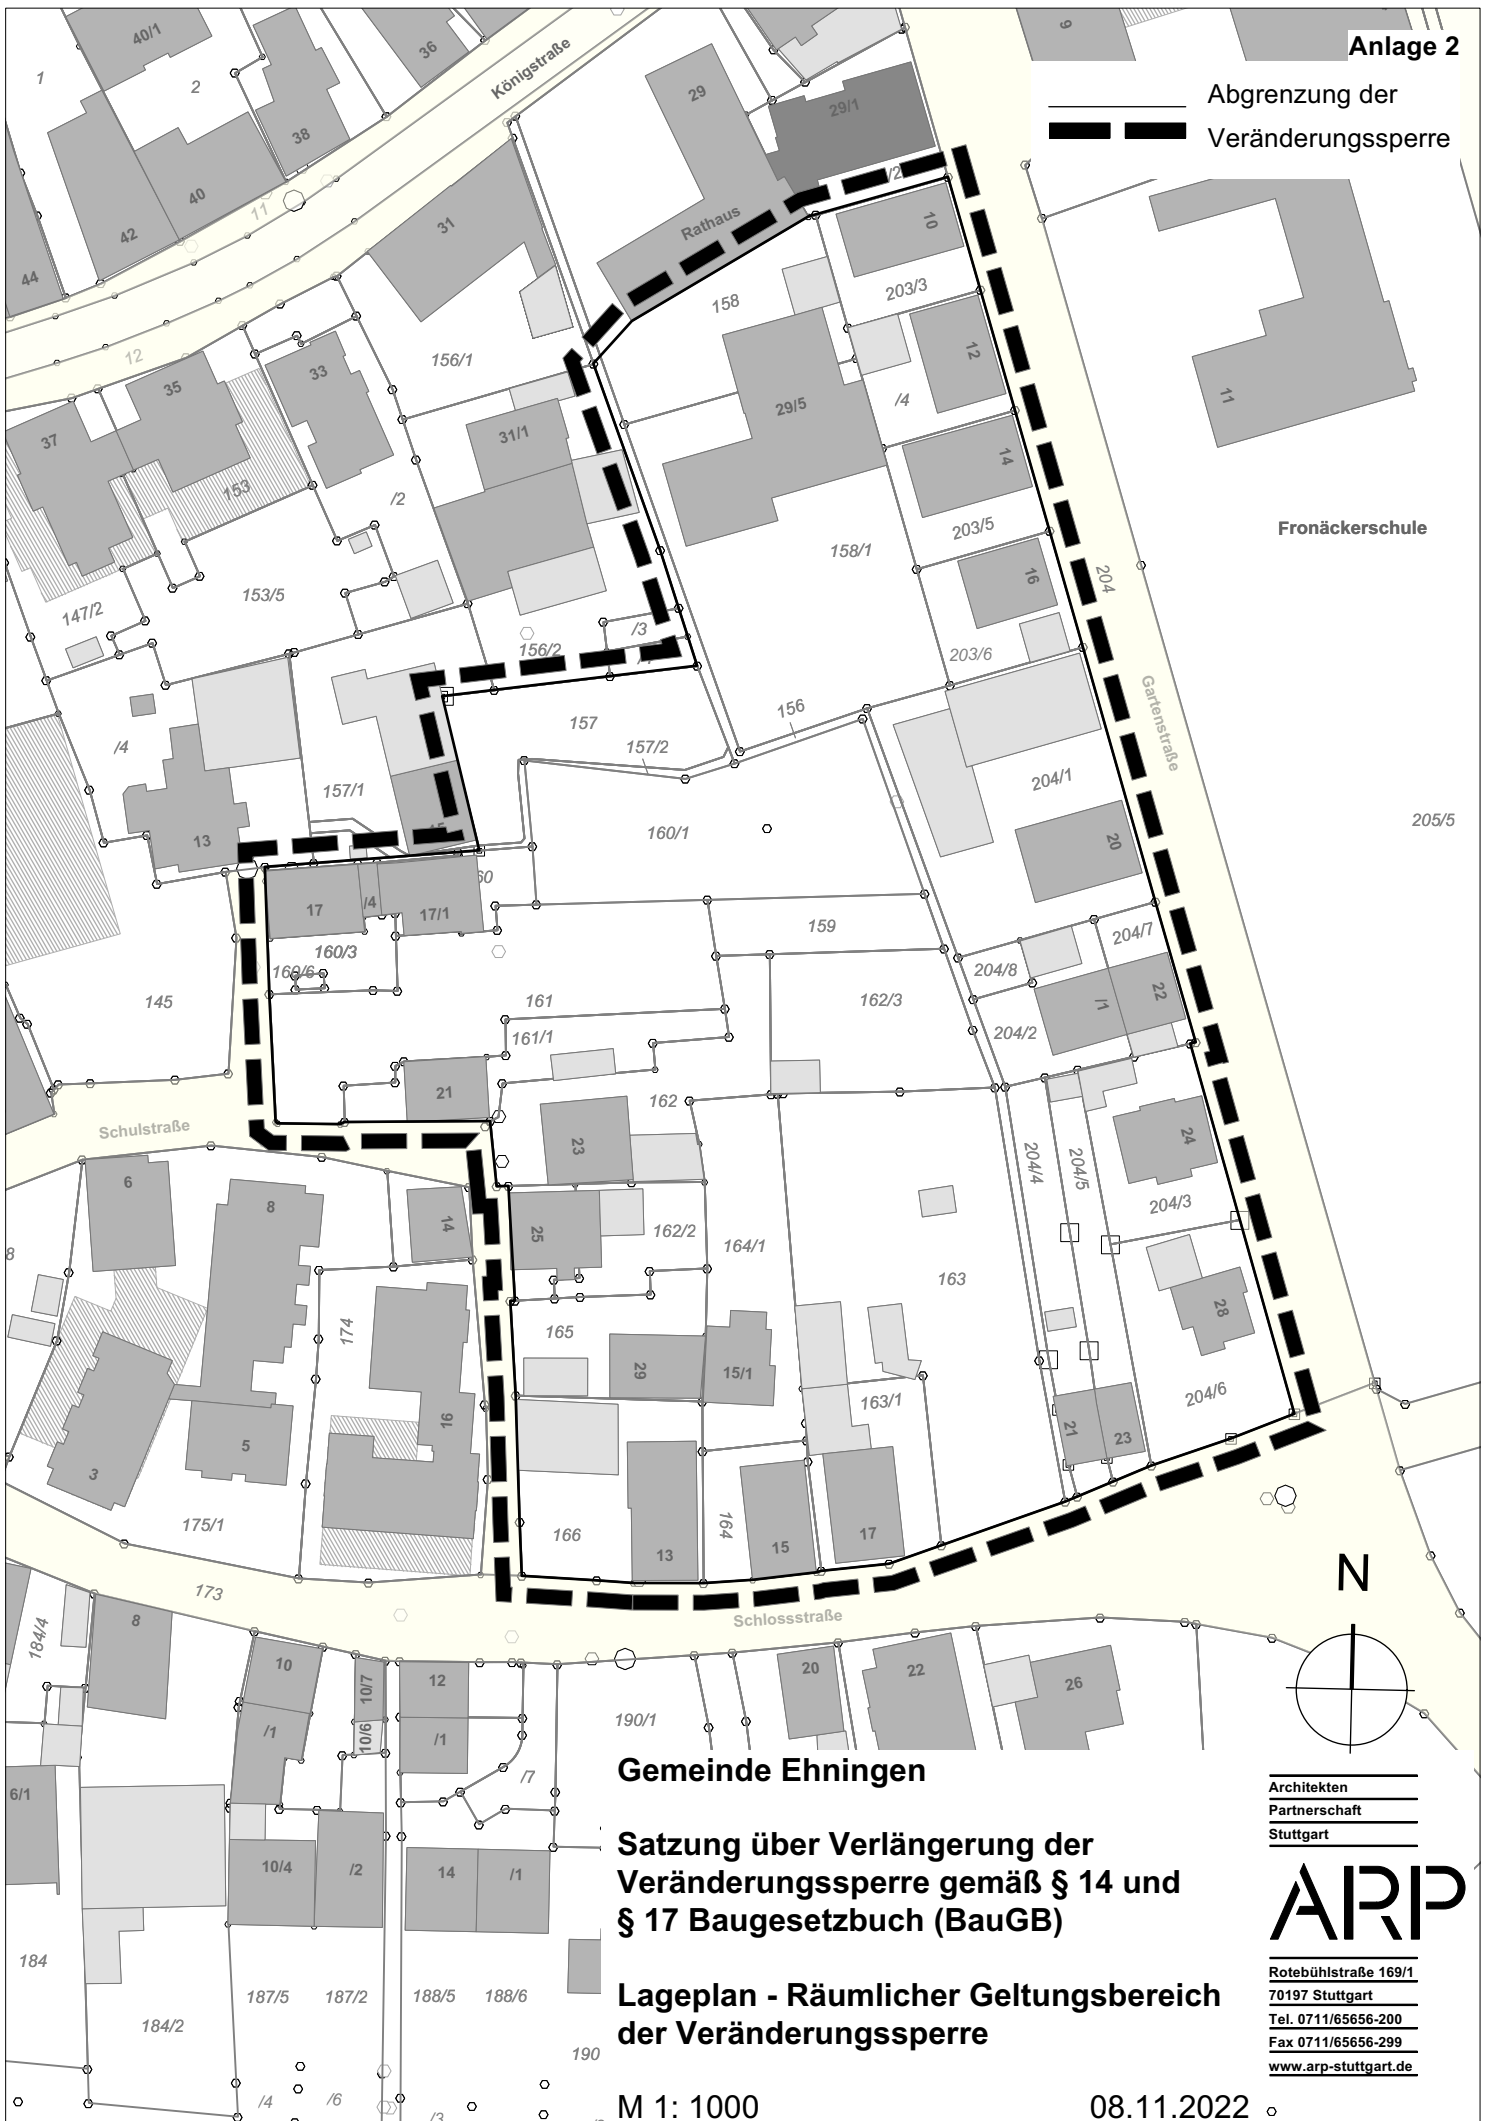

Gemeinde Ehningen

Satzung über Verlängerung der Veränderungssperre gemäß § 14 und § 17 Baugesetzbuch (BauGB)

Lageplan - Räumlicher Geltungsbereich der Veränderungssperre

M 1: 1000

08.11.2022

Architekten  
Partnerschaft  
Stuttgart

**ARP**

Rotebühlstraße 169/1  
70197 Stuttgart  
Tel. 0711/65656-200  
Fax 0711/65656-299  
[www.arp-stuttgart.de](http://www.arp-stuttgart.de)