


ANLAGE 1
05.07.2023

BEBAUUNGSPLAN
HINTER DEM BERG, II. ÄNDERUNG
GELTUNGSBEREICH

M: 1:2000



Geltungsbereich ca. 99398m²

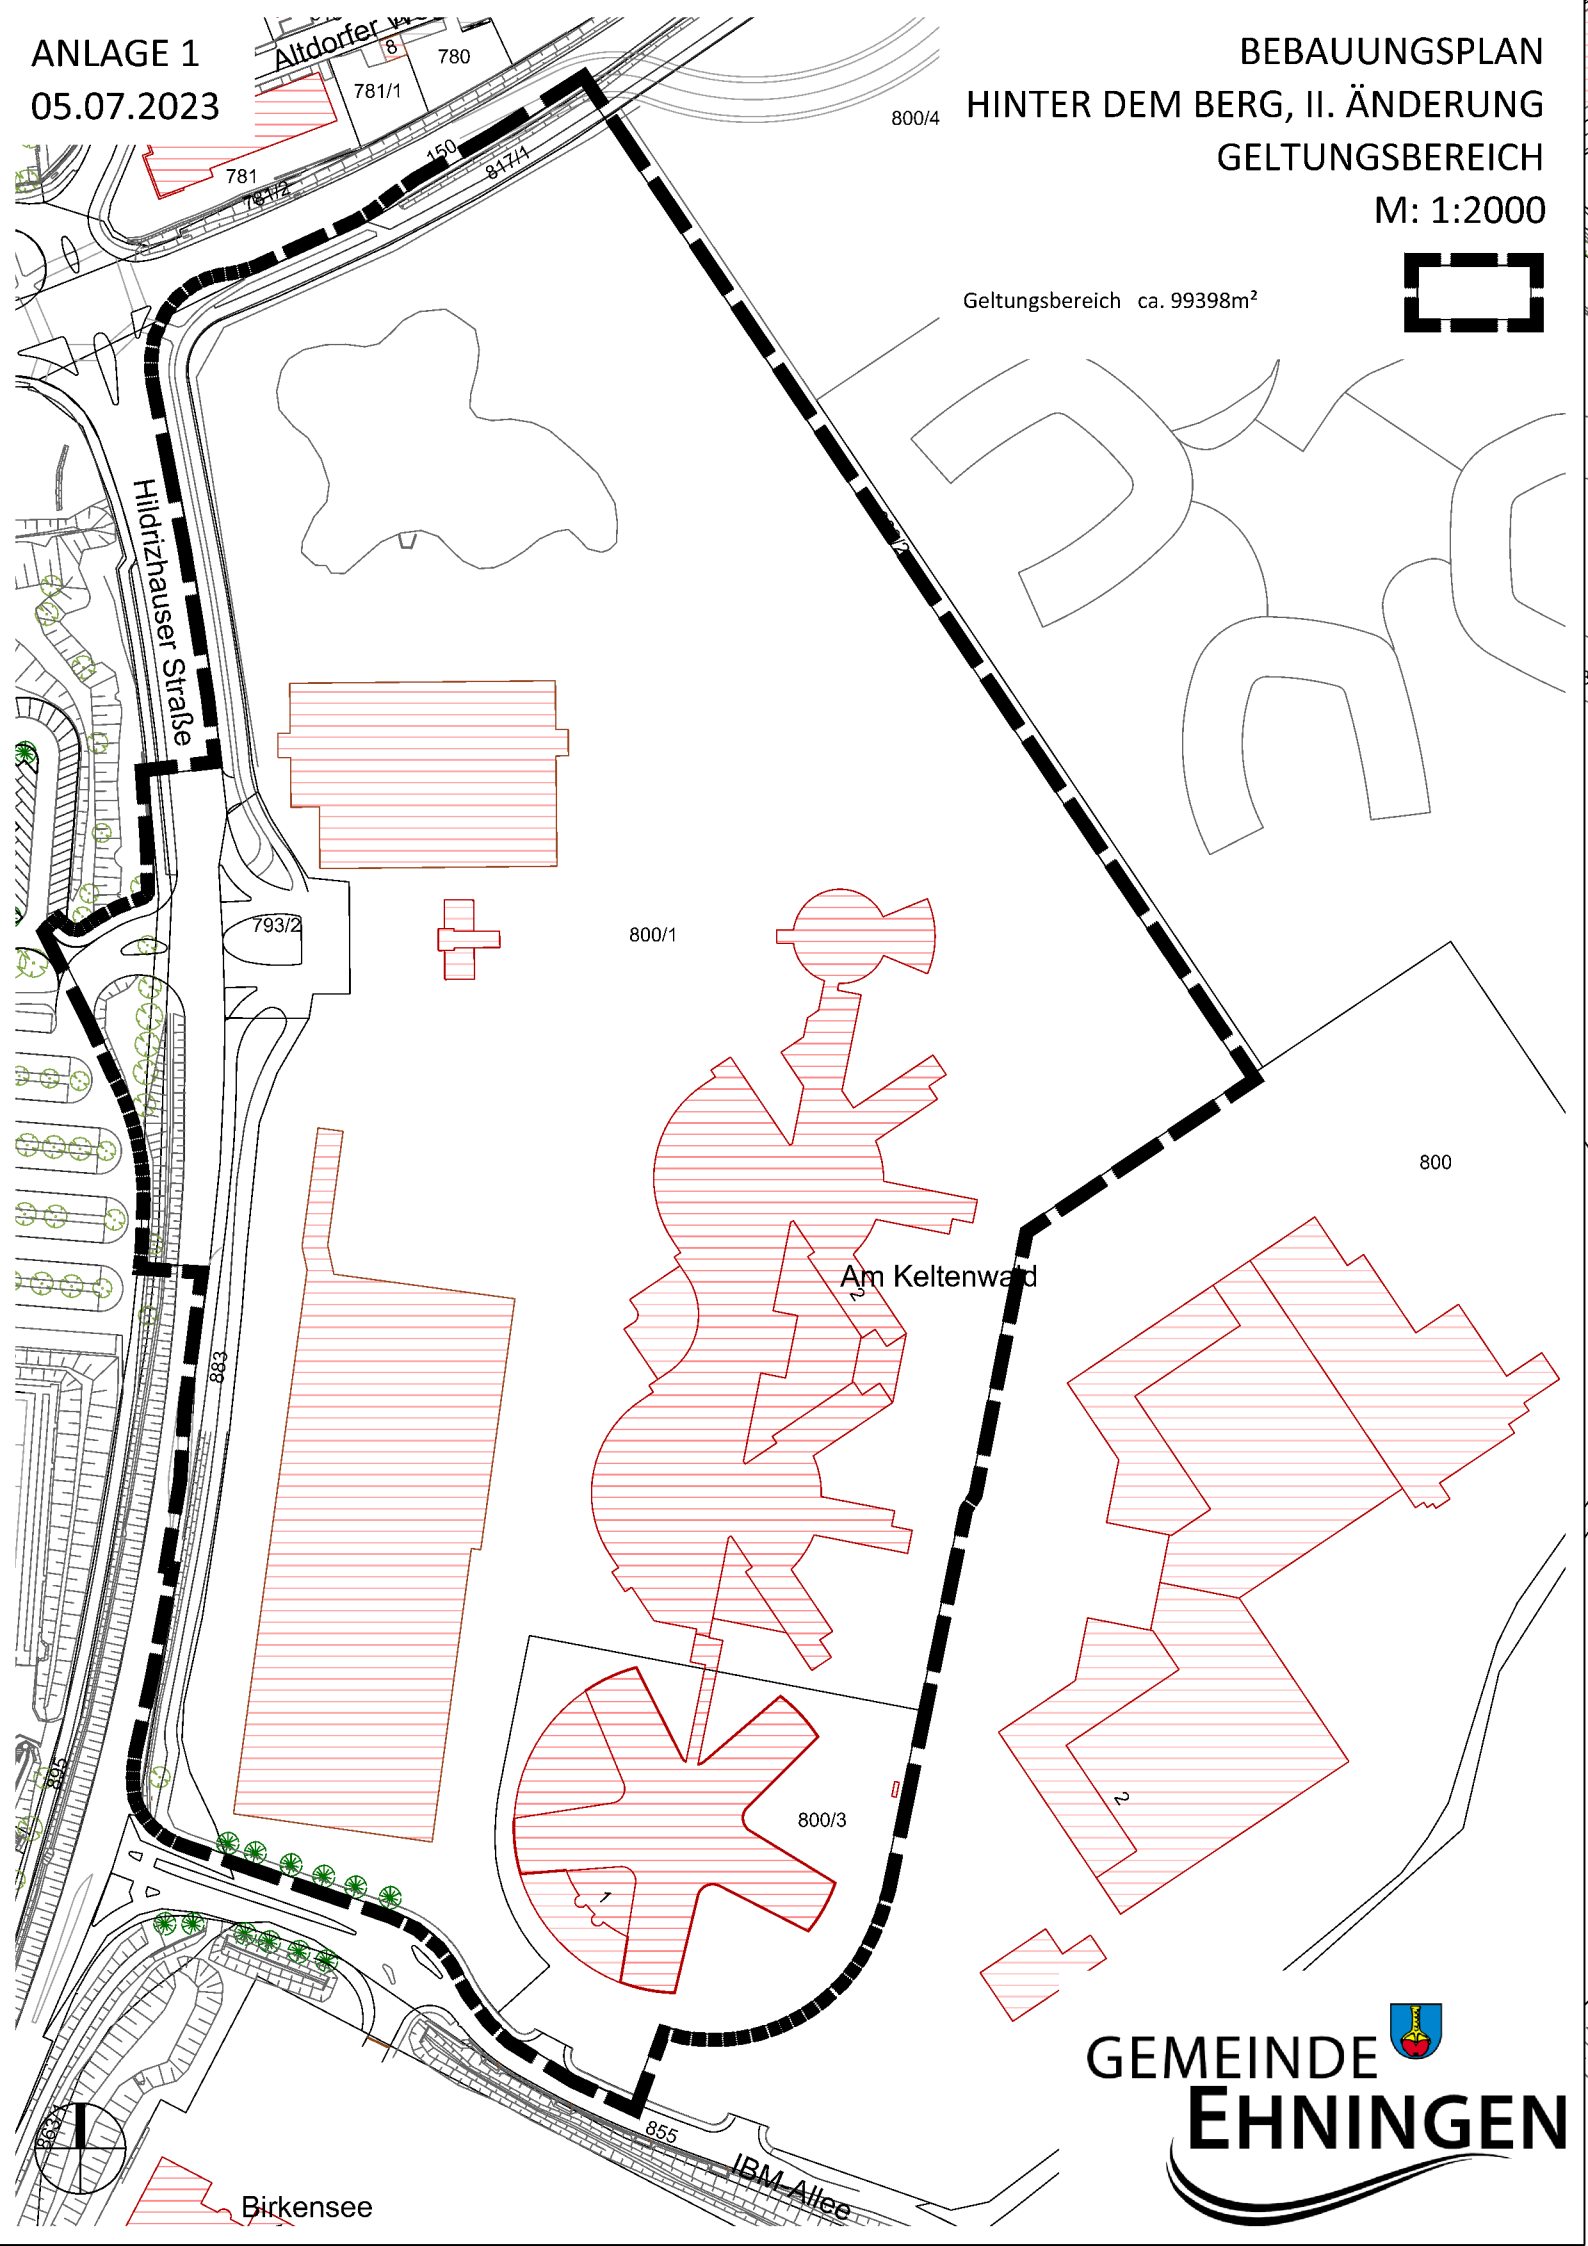

Hildrzhäuser Straße

Birkensee

IBM-Allee

Am Keltenwald