
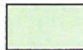




Legende und Abkürzungen

-  Platz für Rollstuhlbenutzer
-  Fluchtwege und Gänge: von Möbelierung freihalten
-  Flucht- und Rettungsweg
-  Garnitur entfällt bei Aufstellung Getränkeausgabe

Sitzplätze	850 (inkl. 10 Rollstuhl)
Stehplätze	120
gesamt	970

Sollten keine Rollstuhlbenutzer kommen, dürfen die Plätze mit Garnituren belegt werden. Der Kartenverkauf richtet sich jedoch nach der maximal möglichen Bestuhlung mit Rollstuhlplätzen, es reduzieren sich dann die Stehplätze:

Sitzplätze	880
Stehplätze	90
gesamt	970

Dargestellt ist die maximal mögliche Bestuhlung der Halle mit Biertischen und Bierbänken. Es können auch weniger Biertische und Bierbänke aufgebaut werden.



Objekt: Turn- und Festhalle
Schlossstraße 33
71139 Ehningen

Planinhalt: **Bestuhlungsplan**

V1: Bierbänke mit Barbetrieb


Stand: 04/2013

Maßstab: 1:200

Planersteller:



planungsgruppe kuhn GmbH & Co. KG
Beratende Ingenieure VDI für Bauwesen
Obere Vorstadt 67/1 - D-71063 Sindelfingen
Tel +49 (0) 7031 61167-0 Fax +49 (0) 7031 61167-20
info@pgk-kuhn.de www.pgk-kuhn.de

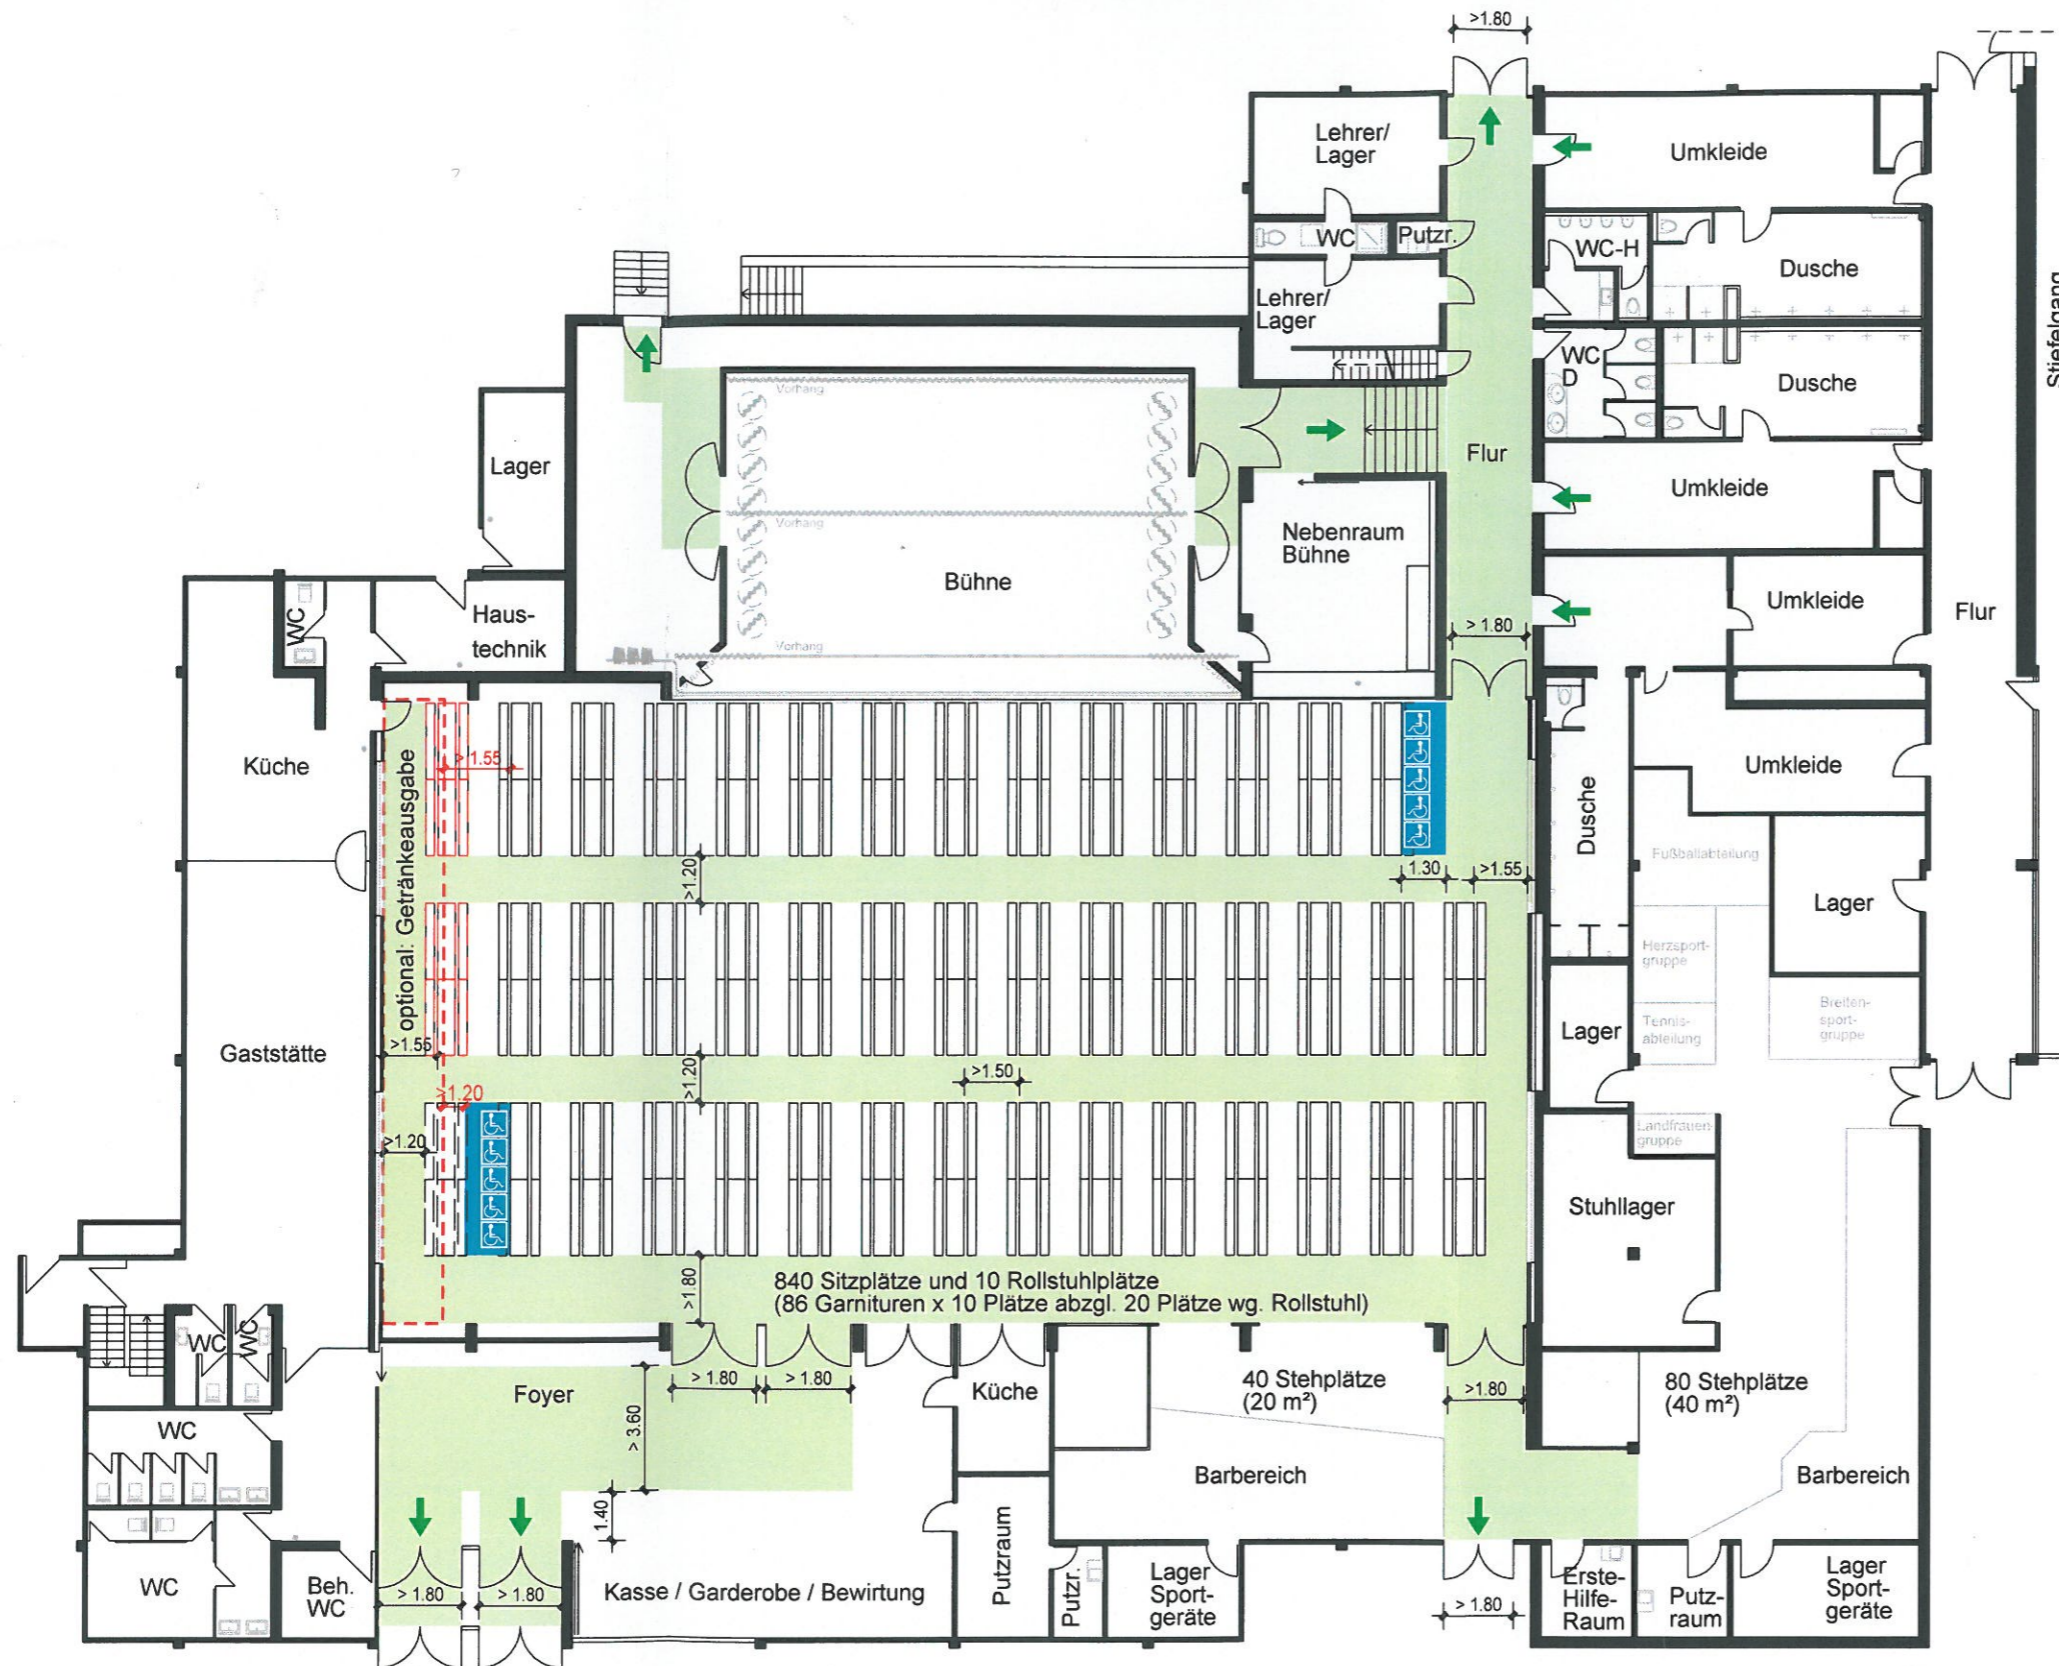

Ländratsamt Böblingen
Bauen und Gewerbe
Parkstraße 16
71034 Böblingen
08.04.13
li