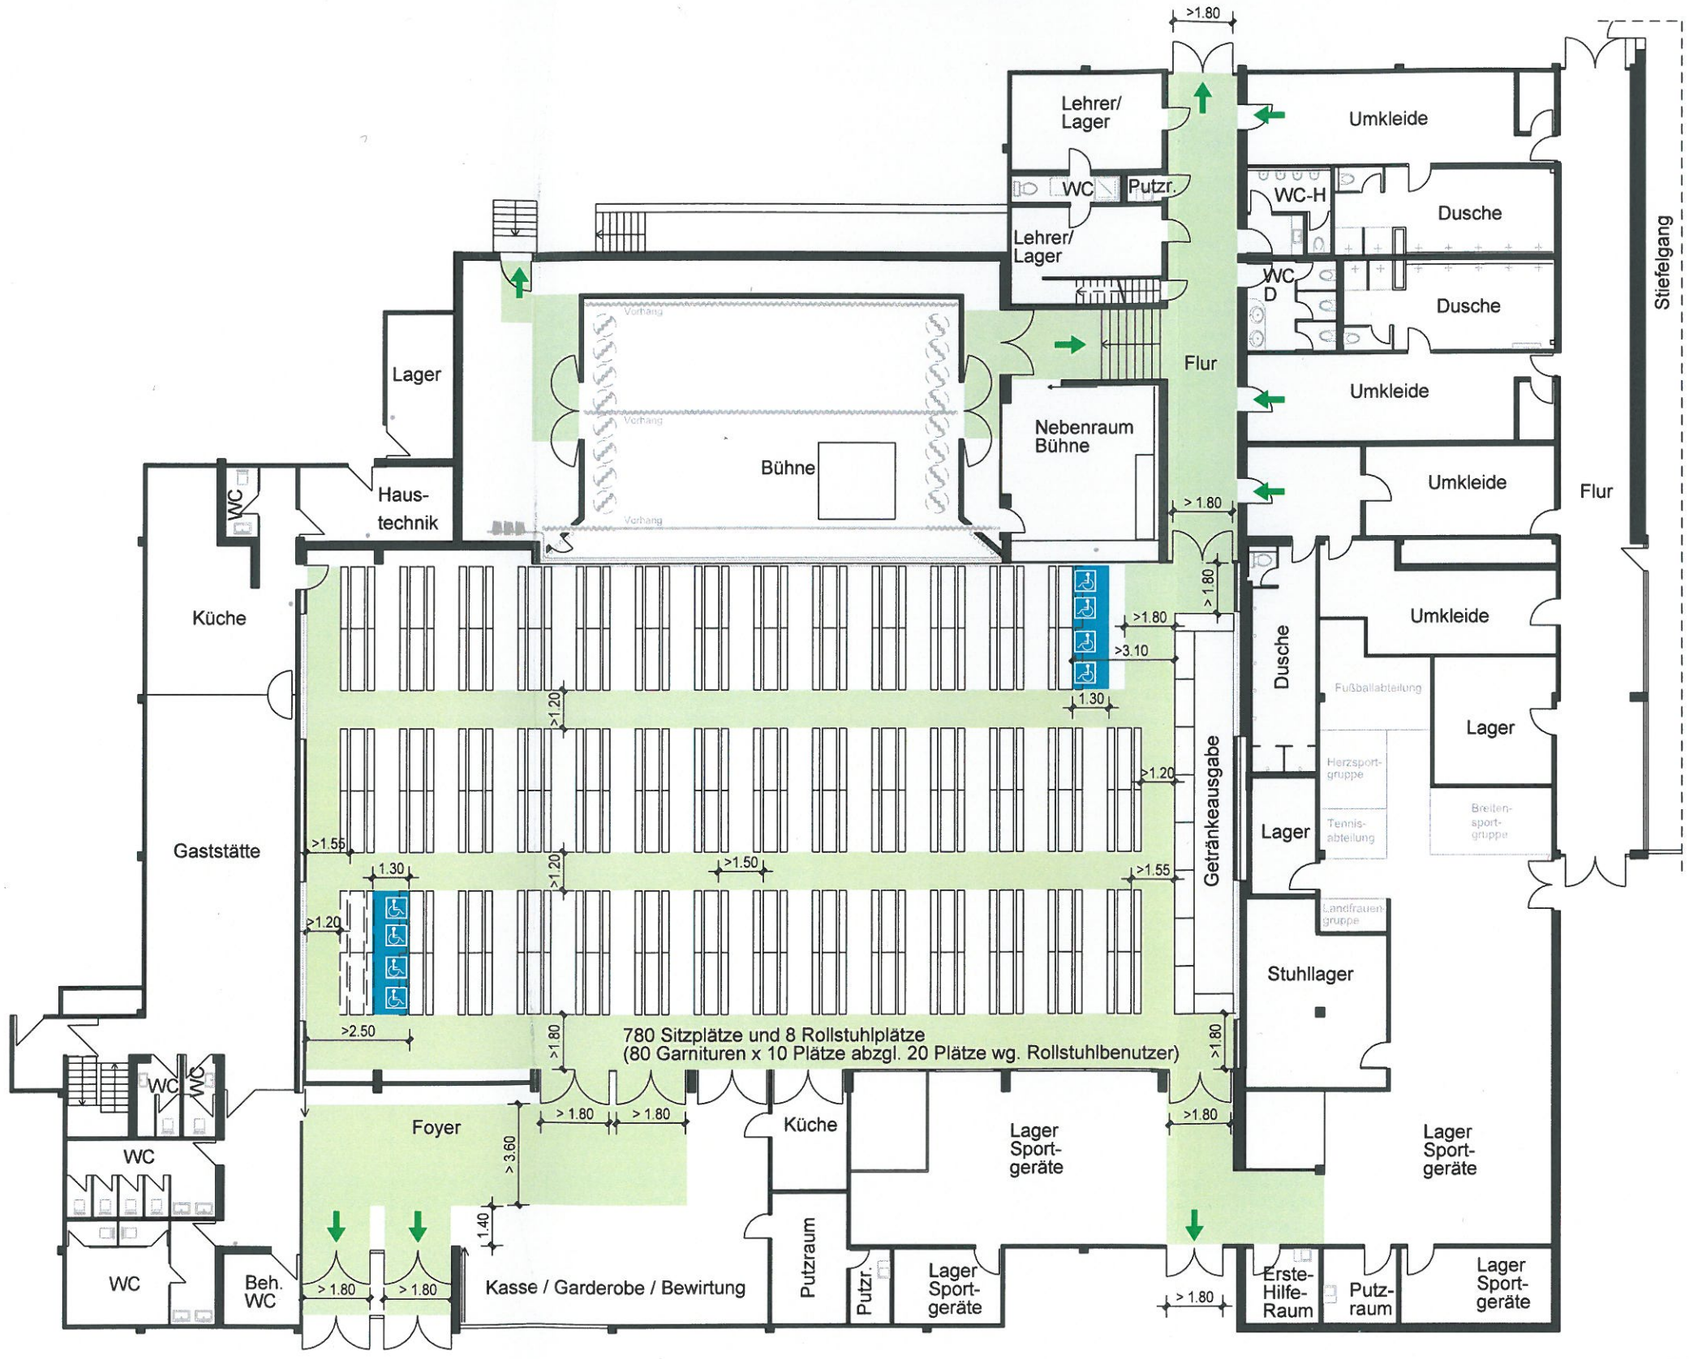

Legende und Abkürzungen

Platz für Rollstuhlbenutzer

Fluchtwege und Gänge:
von Möbelierung freihalten

Flucht- und Rettungsweg

Sitzplätze	788 (inkl. 8 Rollstuhl)
Stehplätze	0
gesamt	788

Sollten keine Rollstuhlbenutzer kommen, dürfen die Plätze mit Garnituren belegt werden.
Der Kartenverkauf richtet sich jedoch nach der maximal möglichen Bestuhlung mit Rollstuhlplätzen.

Dargestellt ist die maximal mögliche Bestuhlung der Halle mit Biertischen und Bierbänken.
Es können auch weniger Biertische und Bierbänke aufgebaut werden.

GEMEINDE EHNINGEN

Objekt: Turn- und Festhalle
Schlossstraße 33
71139 Ehningen

Planinhalt: **Bestuhlungsplan**
V2: Bierbänke mit Getränkeausgabe

Stand: 04/2013 | Maßstab: 1:200

Planersteller:

pgk planungsgruppe kuhn
planungsgruppe kuhn GmbH & Co. KG
Beratende Ingenieure VBI für Bauwesen
Oberer Verstleß 67/1 · D-71063 Sindelfingen
Fon +49 (0) 7031 61169-0 · Fax +49 (0) 7031 61169-20
info@pg-kuhn.de · www.pg-kuhn.de

Landratsamt Böblingen
Bauen und Gewerbe
Parkstraße 16
71034 Böblingen
08.04.13