
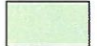



Legende und Abkürzungen

-  Platz für Rollstuhlbenutzer
-  Fluchtwege und Gänge: von Möbelierung freihalten
-  Flucht- und Rettungsweg

Sitzplätze	776 (inkl. 8 Rollstuhl)
Stehplätze	0
gesamt	776

Sollten keine Rollstuhlbenutzer kommen, dürfen die Plätze mit Stühlen belegt werden. Der Kartenverkauf richtet sich jedoch nach der maximal möglichen Bestuhlung mit Rollstuhlplätzen. Die Plätze für die Rollstuhlbenutzer sind beispielhaft dargestellt. Sie können auch an jeder anderen Stelle im Saal angeordnet werden, sie ersetzen jedoch stets je 4 Stühle. Die Plätze der Rollstuhlbenutzer müssen ohne Sichteschränkung zur Bühne sein.

Dargestellt ist die maximal mögliche Bestuhlung der Halle mit Stühlen. Es können auch weniger Stühle aufgebaut werden. Die Stuhlreihen sind fest miteinander zu verbinden.




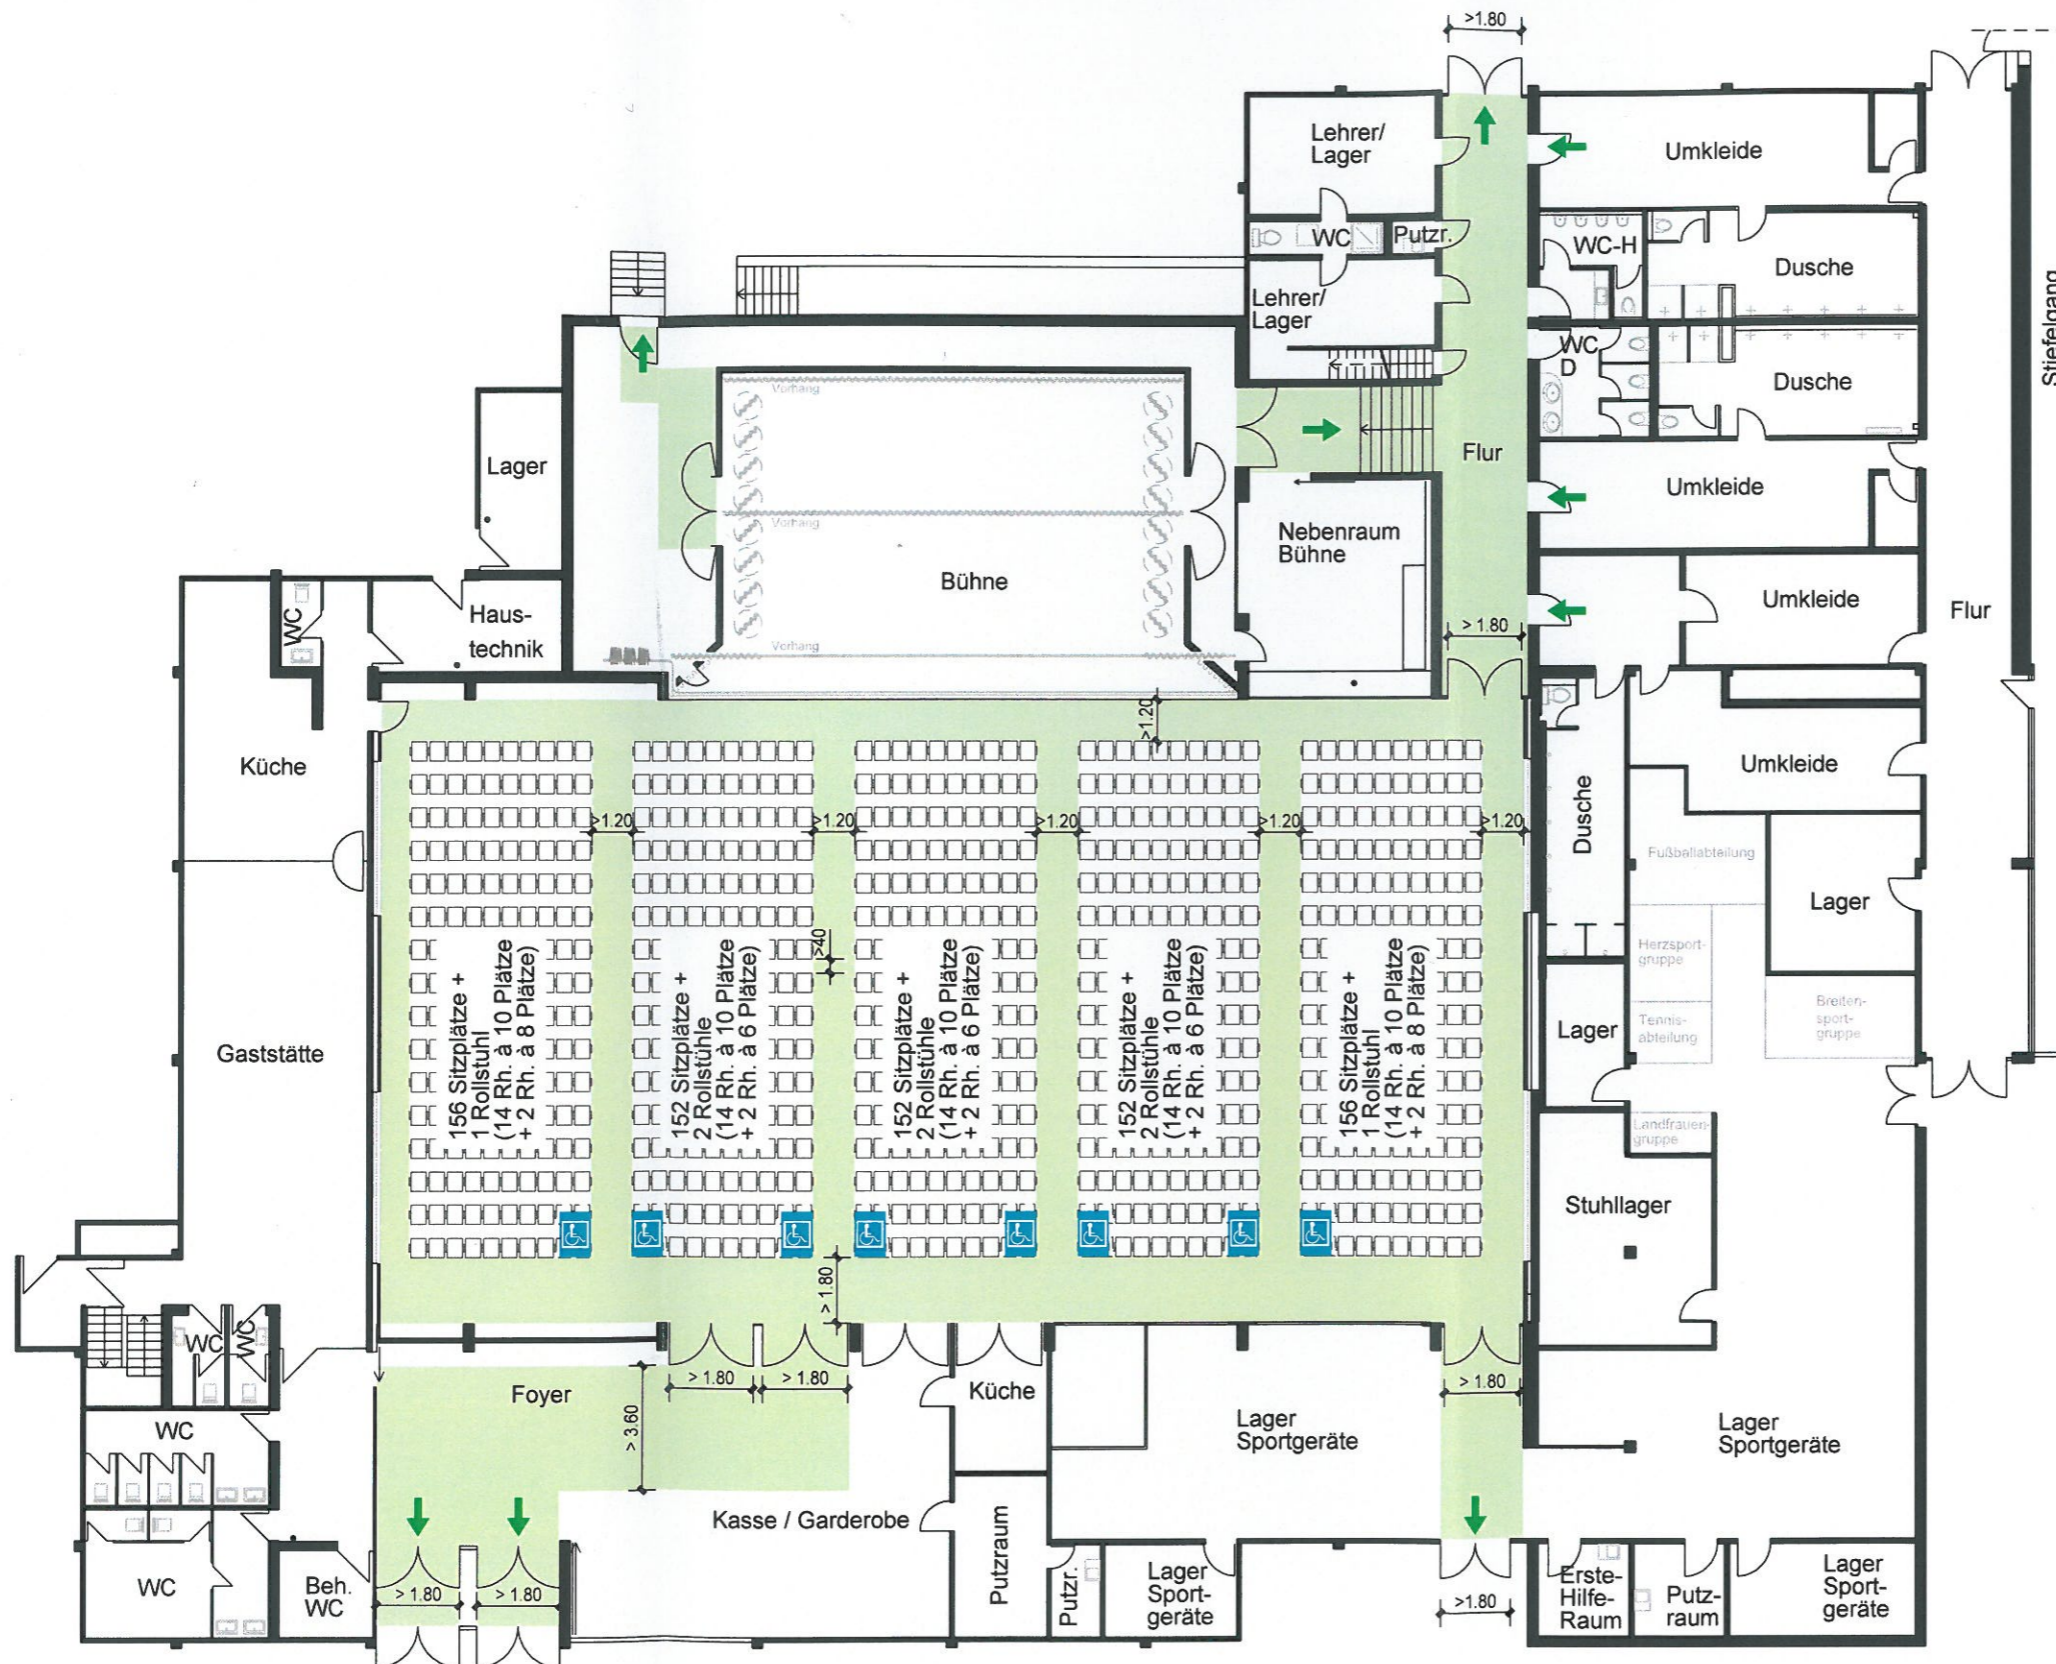
Objekt: Turn- und Festhalle  
Schlossstraße 33  
71139 Ehningen

Planinhalt: **Bestuhlungsplan**  
V4: einfache Bestuhlung - 776 Plätze  
- Bühne ohne Vorbühne -

Stand: 04/2013      Maßstab: 1:200

Planersteller:

 **pgk**  
planungsgruppe kuhn  
planungsgruppe kuhn GmbH & Co. KG  
Böblinger Ingenieurbüro VbB für Bauwesen  
Obere Vorstadt 67/1 - D-71063 Böblingen  
Fax +49 (0) 7031 61169-0 Fax +49 (0) 7031 61169-20  
info@pgk-kuhn.de www.pgk-kuhn.de



Landratsamt Böblingen  
Bauen und Gewerbe  
Parkstraße 16  
71034 Böblingen

08.09.13 *li.*