
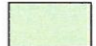



Legende und Abkürzungen

-  Platz für Rollstuhlbenutzer
-  Fluchtwege und Gänge: von Möbelierung freihalten
-  Flucht- und Rettungsweg

Sitzplätze	736 (inkl. 8 Rollstuhl)
Stehplätze	0
gesamt	736

Sollten keine Rollstuhlbenutzer kommen, dürfen die Plätze mit Stühlen belegt werden. Der Kartenverkauf richtet sich jedoch nach der maximal möglichen Bestuhlung mit Rollstuhlplätzen. Die Plätze für die Rollstuhlbenutzer sind beispielhaft dargestellt. Sie können auch an jeder anderen Stelle im Saal angeordnet werden, sie ersetzen jedoch stets je 4 Stühle. Die Plätze der Rollstuhlbenutzer müssen ohne Sichteinschränkung zur Bühne sein.

Dargestellt ist die maximal mögliche Bestuhlung der Halle mit Stühlen. Es können auch weniger Stühle aufgebaut werden. Die Stuhlreihen sind fest miteinander zu verbinden.




Objekt: Turn- und Festhalle
Schlossstraße 33
71139 Ehningen

Planinhalt: **Bestuhlungsplan**
V5: diagonale Bestuhlung - 736 Plätze
- Bühne ohne Vorbühne -

Stand: 04/2013 Maßstab: 1:200

Planersteller:

pgk
planungsgruppe kuhn
planungsgruppe kuhn GmbH & Co. KG
Sternstraße 67/71 - D-71034 Sindelfingen
Tel +49 (0) 7031 61169-0 Fax +49 (0) 7031 61169-20
info@pgk-kuhn.de www.pgk-kuhn.de

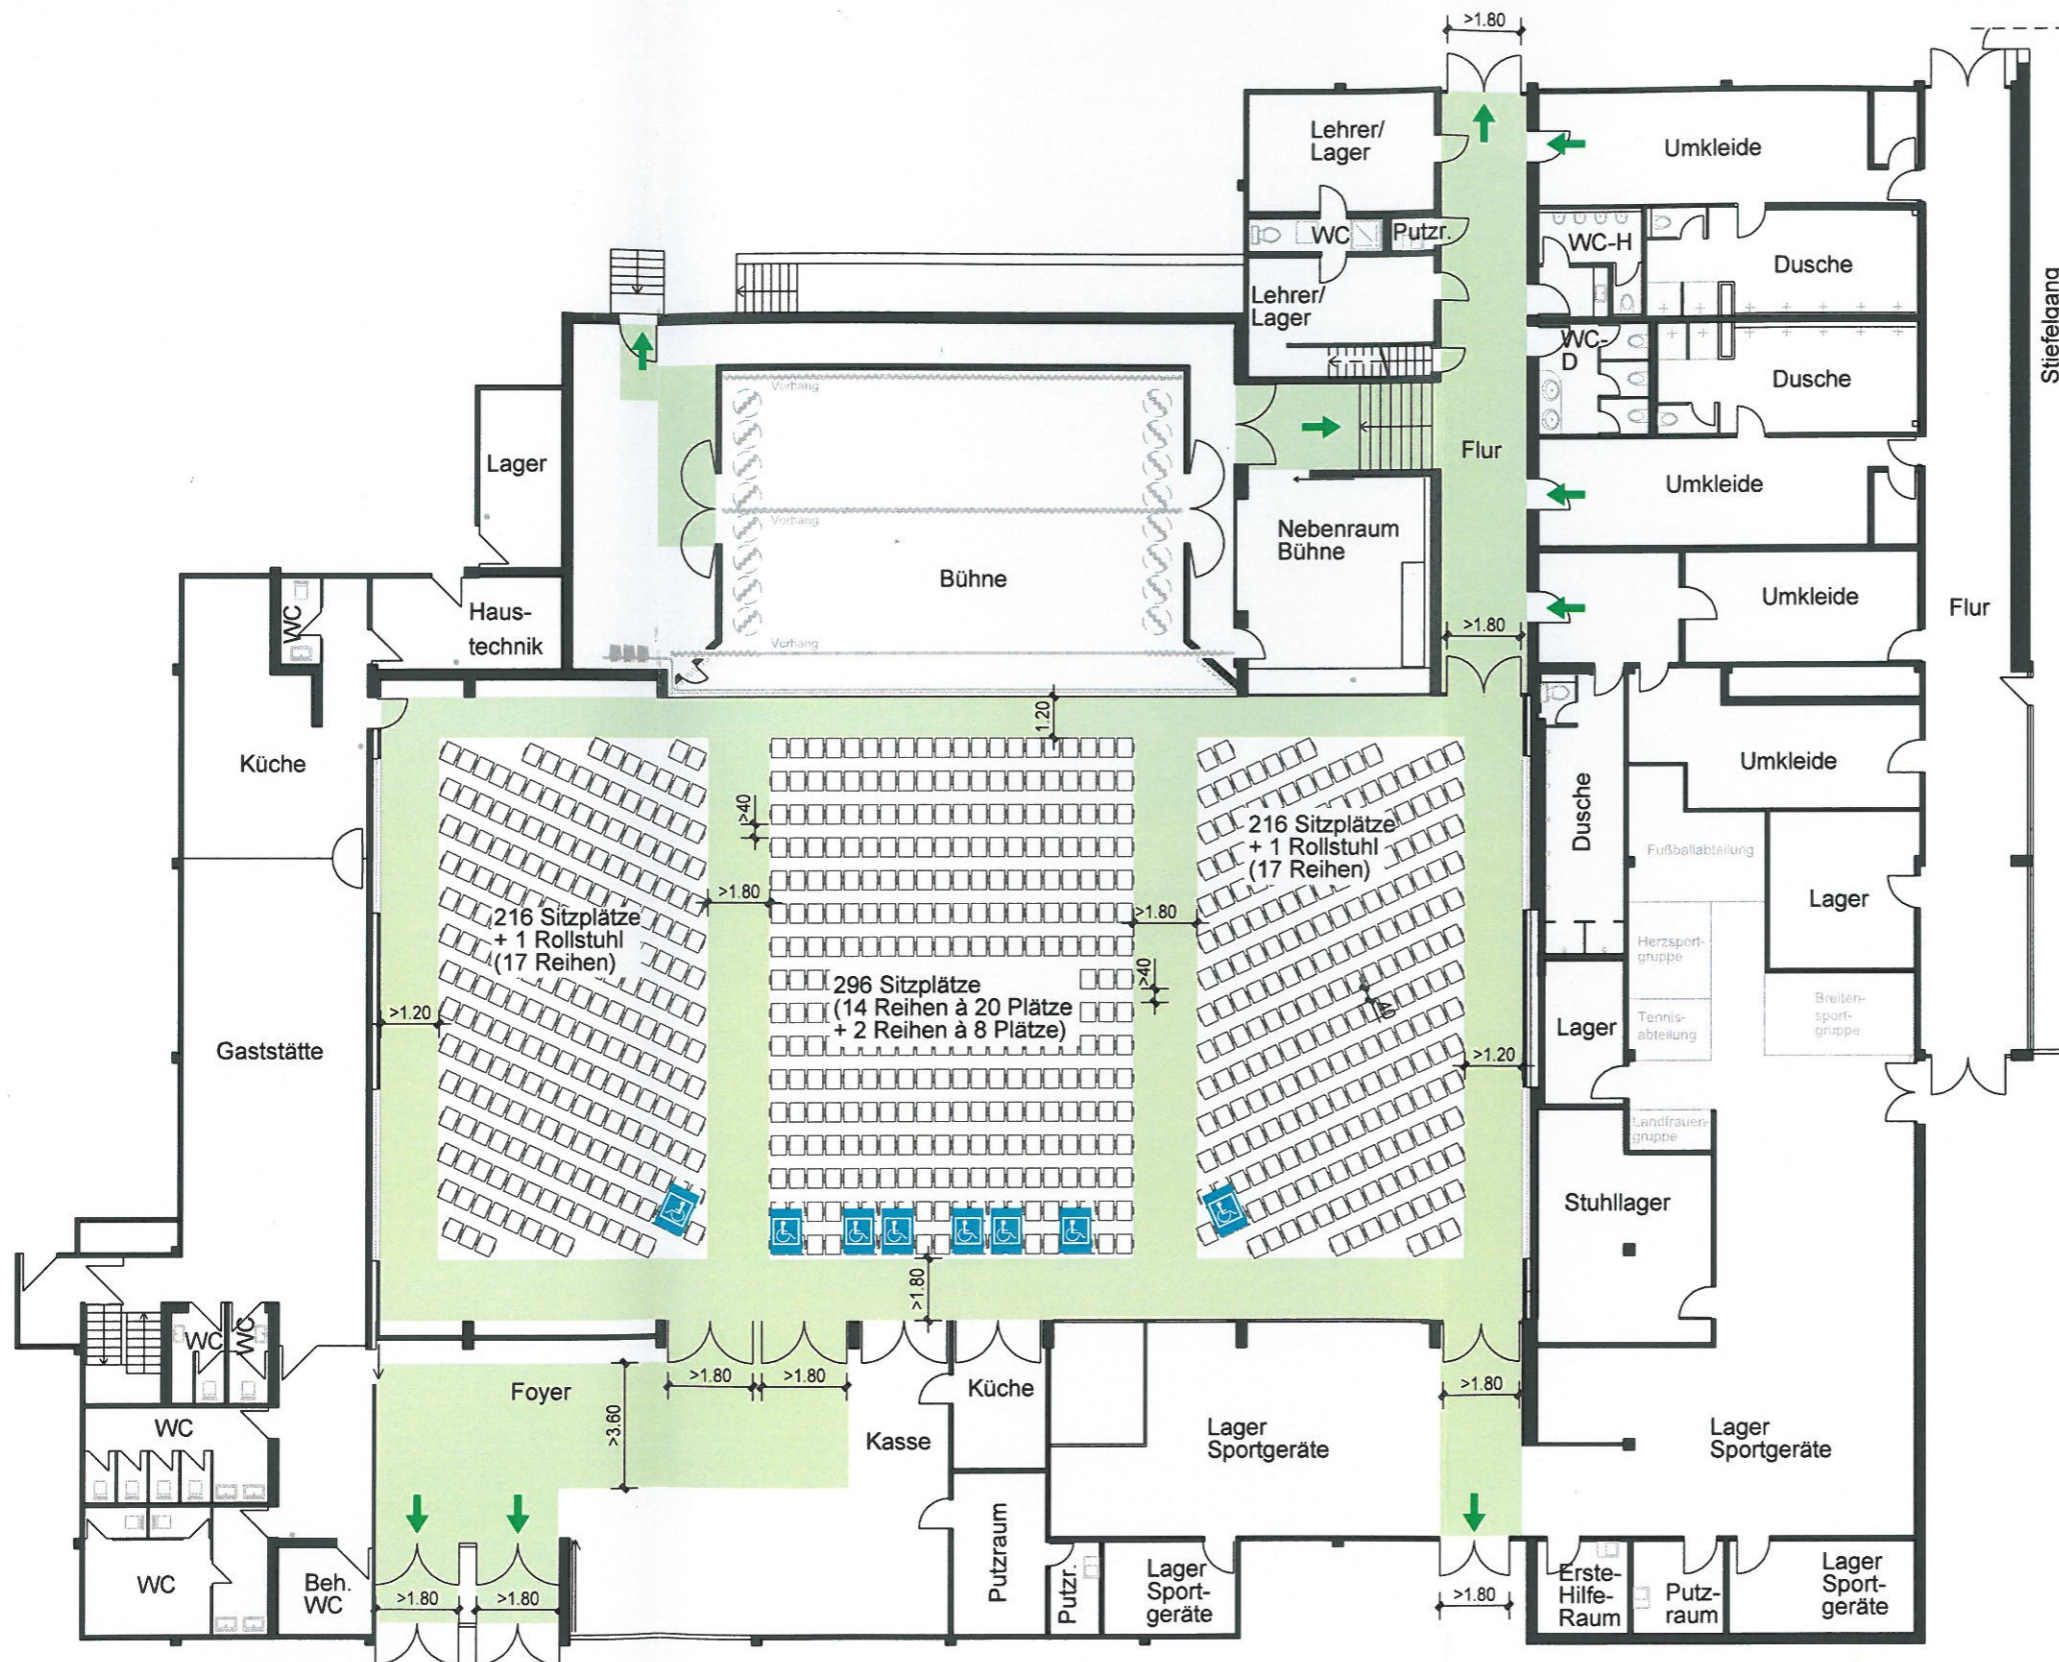

Landratsamt Böblingen
Bauen und Gewerbe
Parkstraße 16
71034 Böblingen

08.04.13