
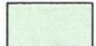



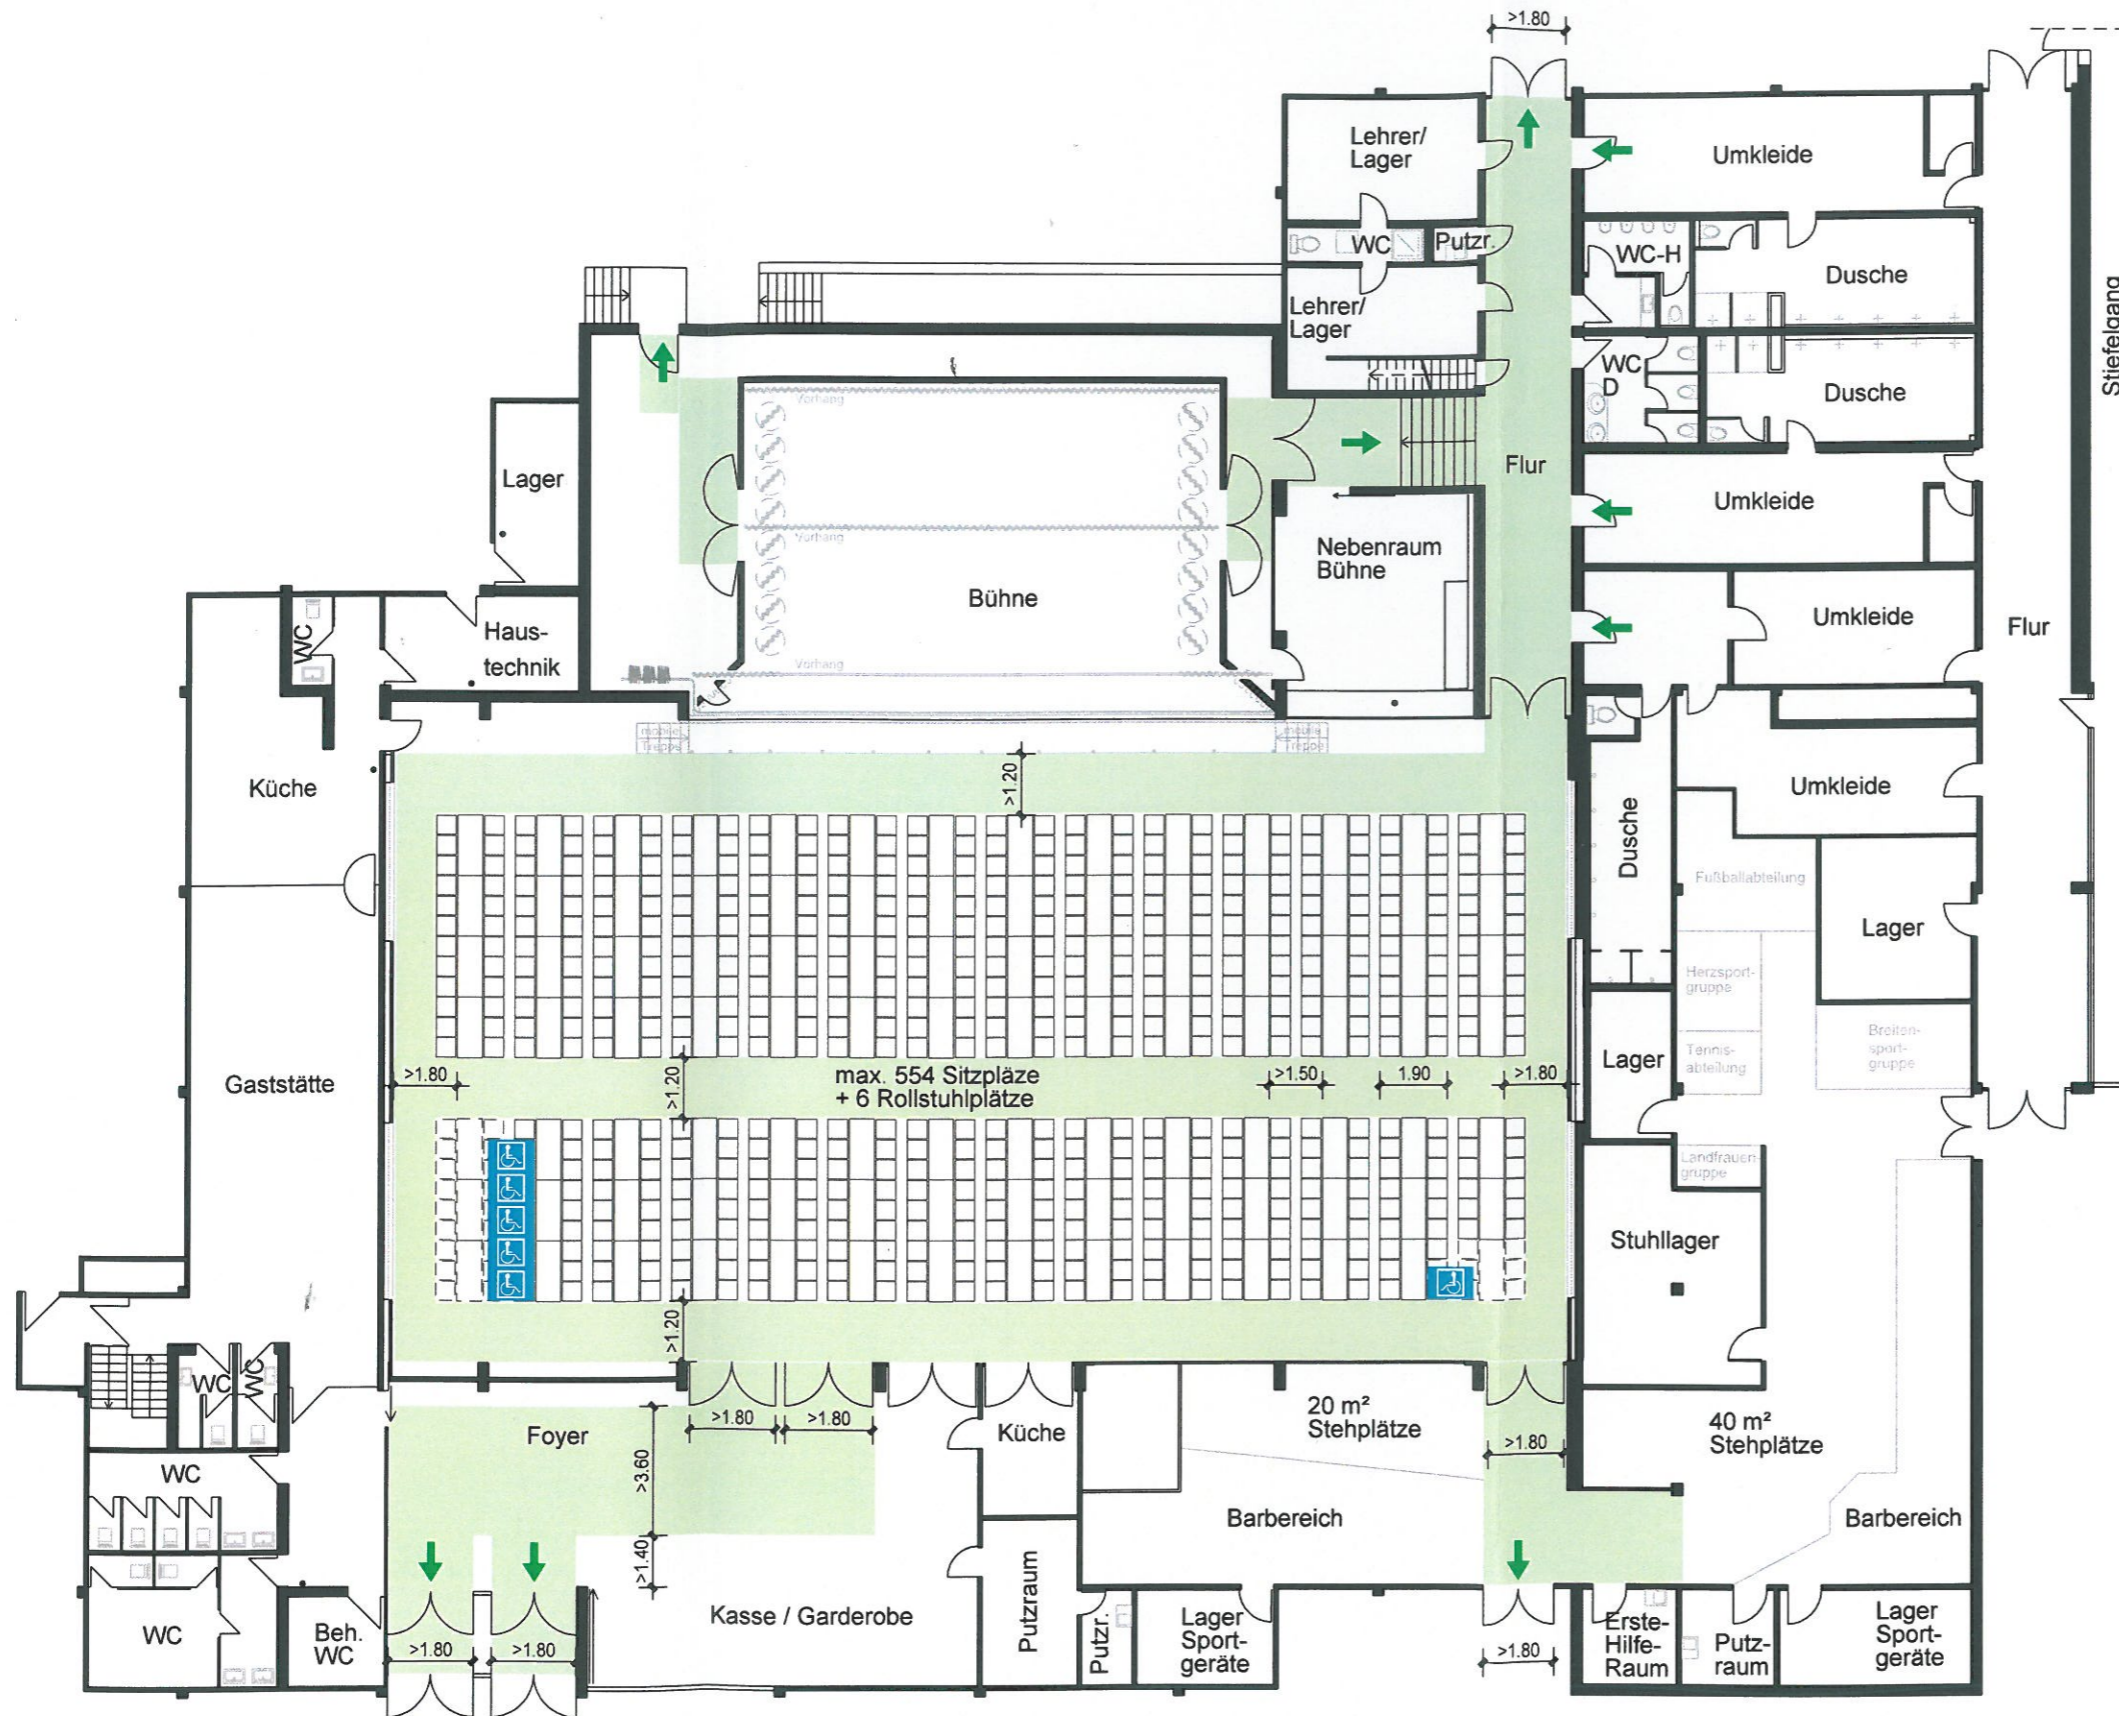
Legende und Abkürzungen

-  Platz für Rollstuhlbenutzer
-  Fluchtwege und Gänge: von Möbelierung freihalten
-  Flucht- und Rettungsweg

Sitzplätze	560 (inkl. 6 Rollstuhl)
Stehplätze	0
gesamt	560

Sollten keine Rollstuhlbenutzer kommen, dürfen die Plätze mit Stühlen belegt werden. Der Kartenverkauf richtet sich jedoch nach der maximal möglichen Bestuhlung mit Rollstuhlplätzen. Die Plätze für die Rollstuhlbenutzer sind beispielhaft dargestellt. Sie können auch an jeder anderen Stelle im Saal angeordnet werden. Die Plätze der Rollstuhlbenutzer müssen ohne Sicht Einschränkung zur Bühne sein.

Dargestellt ist die maximal mögliche Bestuhlung der Halle mit Tischen und Stühlen. Es können auch weniger Tische und Stühle aufgebaut werden. Auch Einbauten wie Getränkeausgaben o.ä. sind zulässig. Die dargestellten Abstände zu angrenzenden Bauteilen oder Einbauten sind jedoch einzuhalten.



Landratsamt Böblingen
Bauen und Gewerbe
Parkstraße 16
71034 Böblingen

18.04.13 *[Signature]*



Objekt: Turn- und Festhalle
Schlossstraße 33
71139 Ehningen

Planinhalt: **Bestuhlungsplan**
V7: Tische und Stühle mit Vorbühne

Stand: 04/2013 Maßstab: 1:200

Planersteller:

pgk
planungsgruppe kuhn
planungsgruppe kuhn GmbH & Co. KG
Beratende Ingenieure VDI für Bauwesen
Obere Vorstadt 87/1 - 87163 Sindelfingen
Tel +49 (0) 7031 41169-0 Fax +49 (0) 7031 41169-20
info@pgk-kuhn.de www.pgk-kuhn.de