
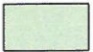



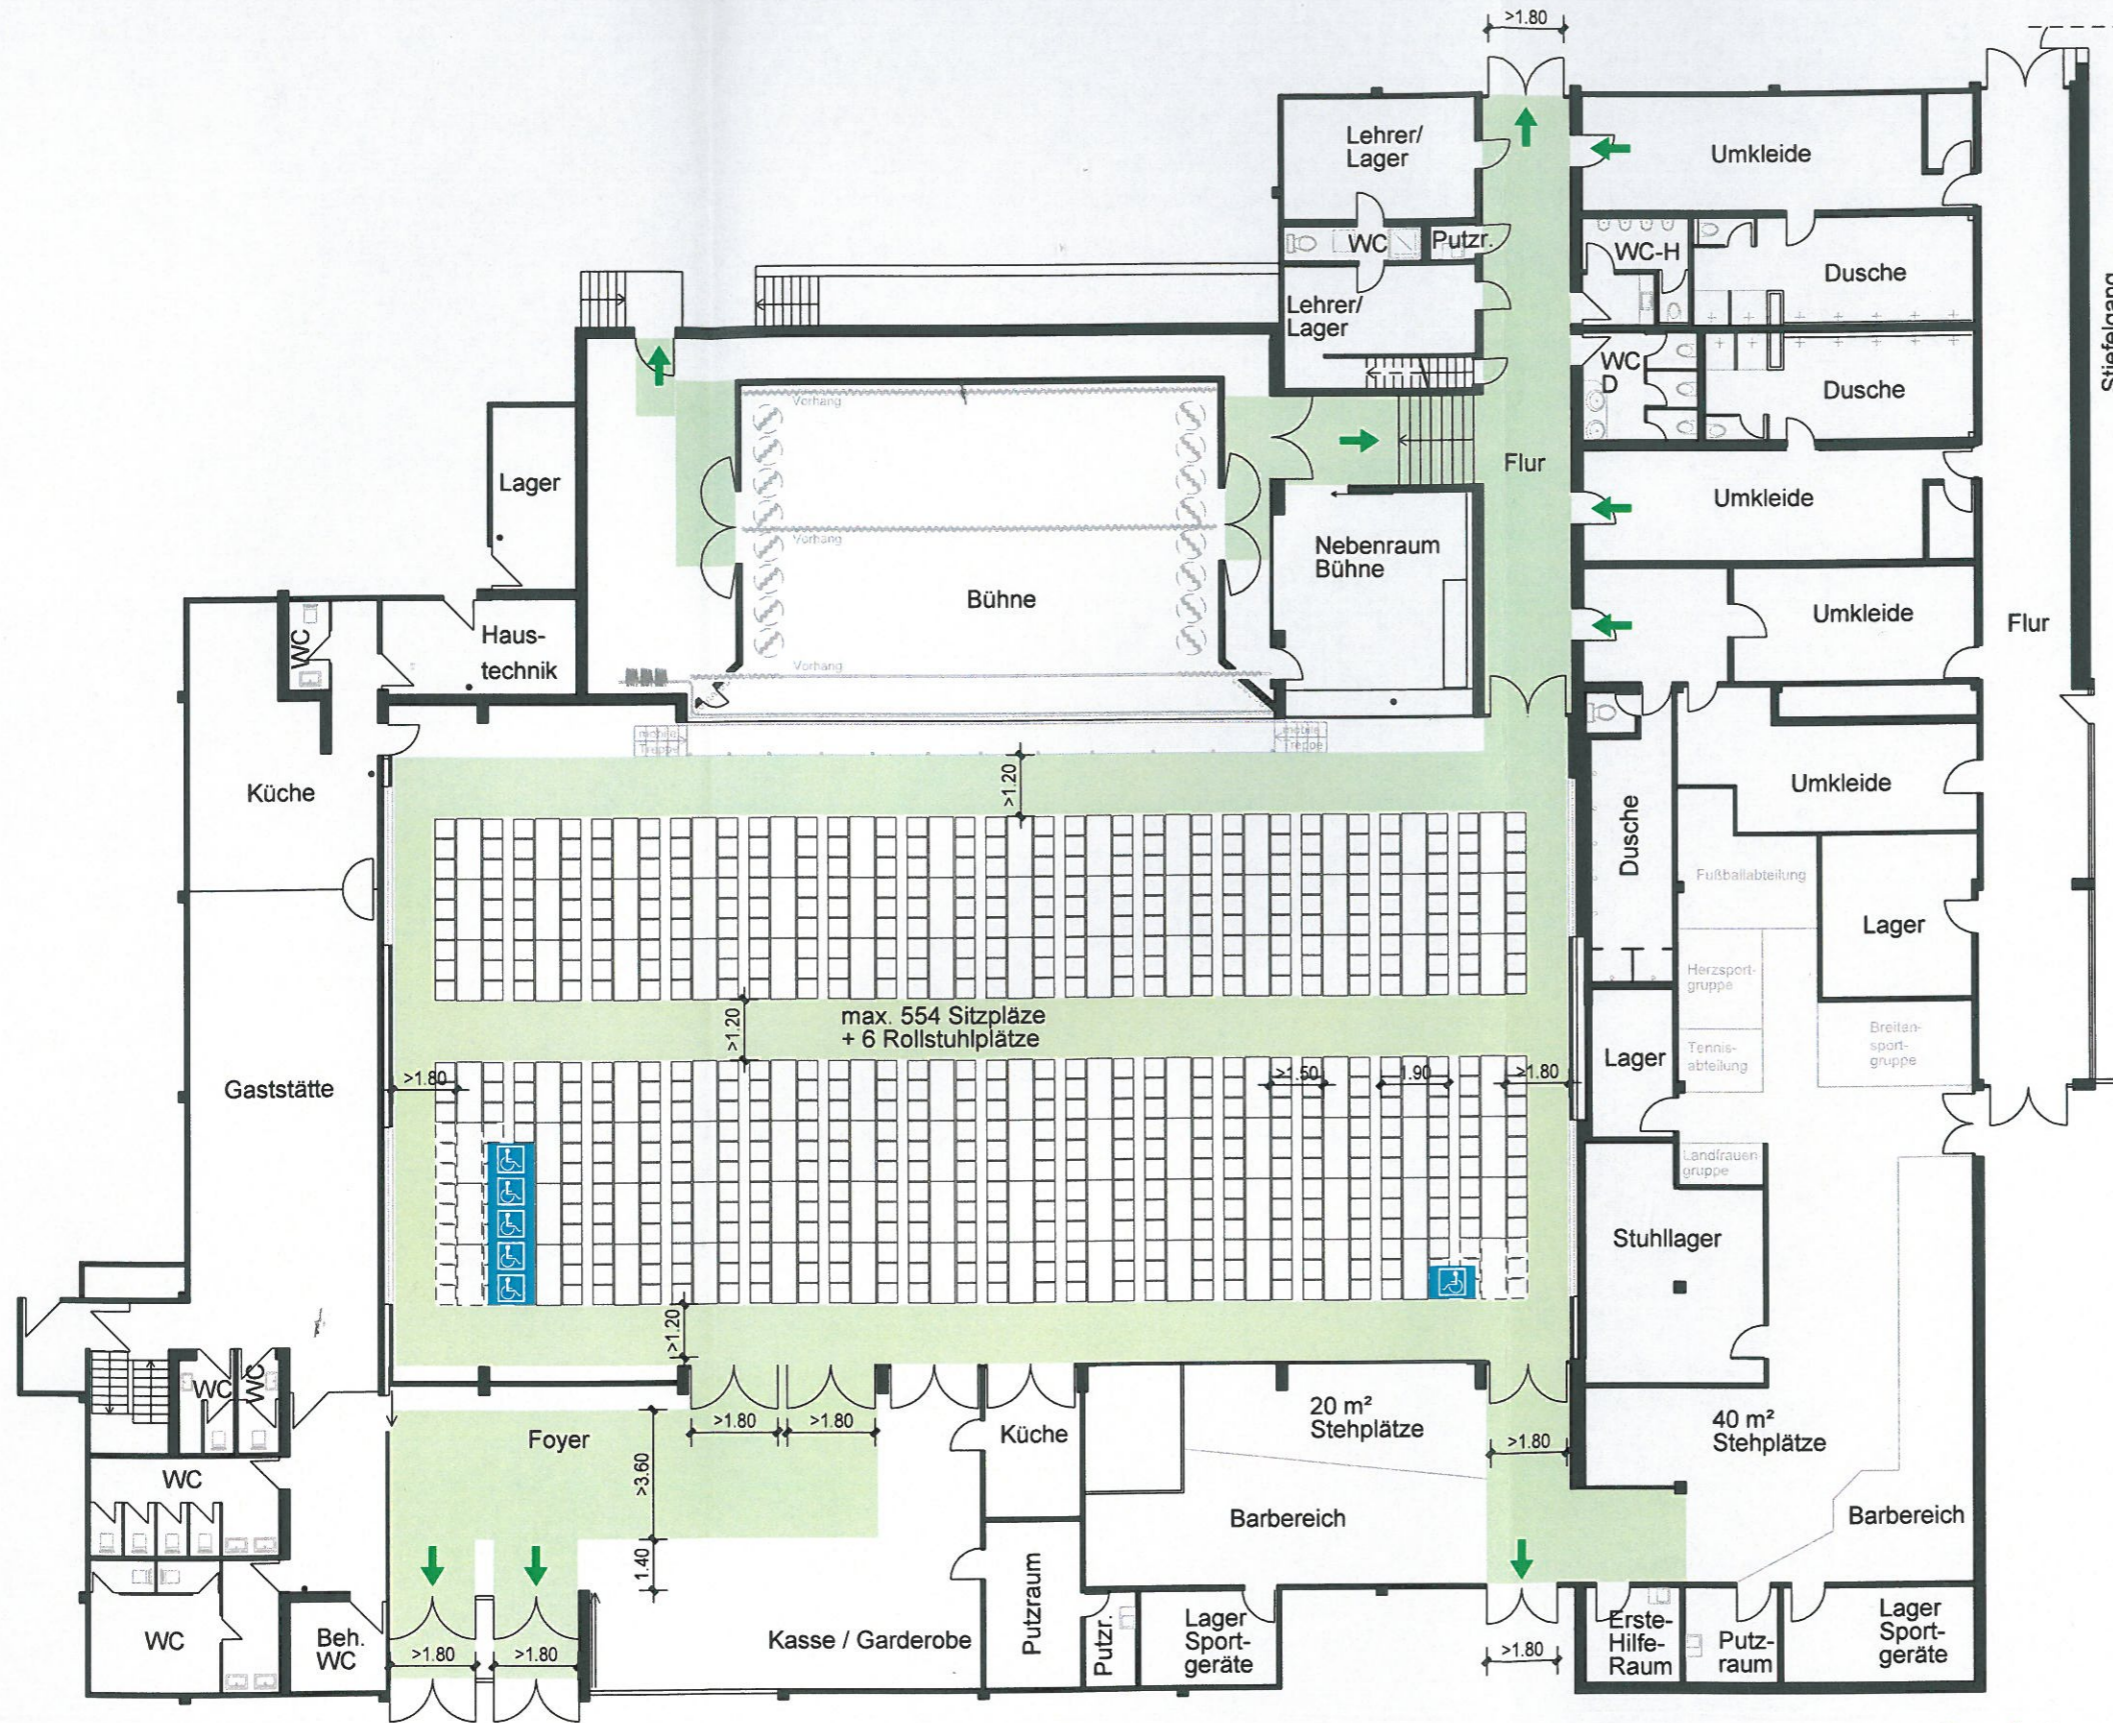
Legende und Abkürzungen

-  Platz für Rollstuhlbenutzer
-  Fluchtwege und Gänge: von Möbelierung freihalten
-  Flucht- und Rettungsweg

Sitzplätze	560 (inkl. 6 Rollstuhl)
Stehplätze	0
gesamt	560

Sollten keine Rollstuhlbenutzer kommen, dürfen die Plätze mit Stühlen belegt werden. Der Kartenverkauf richtet sich jedoch nach der maximal möglichen Bestuhlung mit Rollstuhlplätzen. Die Plätze für die Rollstuhlbenutzer sind beispielhaft dargestellt. Sie können auch an jeder anderen Stelle im Saal angeordnet werden. Die Plätze der Rollstuhlbenutzer müssen ohne Sicht Einschränkung zur Bühne sein.

Dargestellt ist die maximal mögliche Bestuhlung der Halle mit Tischen und Stühlen. Es können auch weniger Tische und Stühle aufgebaut werden. Auch Einbauten wie Getränkeausgaben o.ä. sind zulässig. Die dargestellten Abstände zu angrenzenden Bauteilen oder Einbauten sind jedoch einzuhalten.



Landratsamt Böblingen
Bauen und Gewerbe
Parkstraße 6
71034 Böblingen

18.04.13
Linow




Objekt: Turn- und Festhalle
Schlossstraße 33
71139 Ehningen

Planinhalt: **Bestuhlungsplan**
V8: Tische und Stühle mit Vorbühne

Stand: 04/2013 Maßstab: 1:200

Planersteller:

 **planungsgruppe kuhn**
planungsgruppe kuhn GmbH & Co. KG
Beratende Ingenieure VBI für Bauwesen
Obere Vorstadt 47/1 - D-71634 Sindelfingen
Fax +49 07141 61169-5 Fax +49 07141 61169-20
info@pgk-kuhn.de www.pgk-kuhn.de