
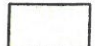




Legende

-  Platz für Rollstuhlbenutzer
-  Fluchtwege und Gänge: von Möbelierung freihalten
-  Flucht- und Rettungsweg
-  Laube

Sitzplätze	505 (inkl. 6 Rollstuhl)
Stehplätze	200
gesamt	705

Sollten keine Rollstuhlbenutzer kommen, dürfen die Plätze mit Bänken belegt werden. Die Plätze für die Rollstuhlbenutzer sind beispielhaft dargestellt. Sie können auch an jeder anderen Stelle in der Halle angeordnet werden.

Dargestellt ist die maximal mögliche Bestuhlung der Halle. Es können auch weniger Garnituren aufgebaut werden.

Die Flucht- und Rettungswegbreiten dürfen durch die Weinlauben nicht eingeschränkt werden. Die Weinlauben sind im Bestuhlungsplan darzustellen. Die Weinlauben dürfen nicht mit Ausschmückungen und Dekorationen in der nicht zulässigen Einstufung "normal entflammbar" oder "leicht entflammbar" bestückt werden.




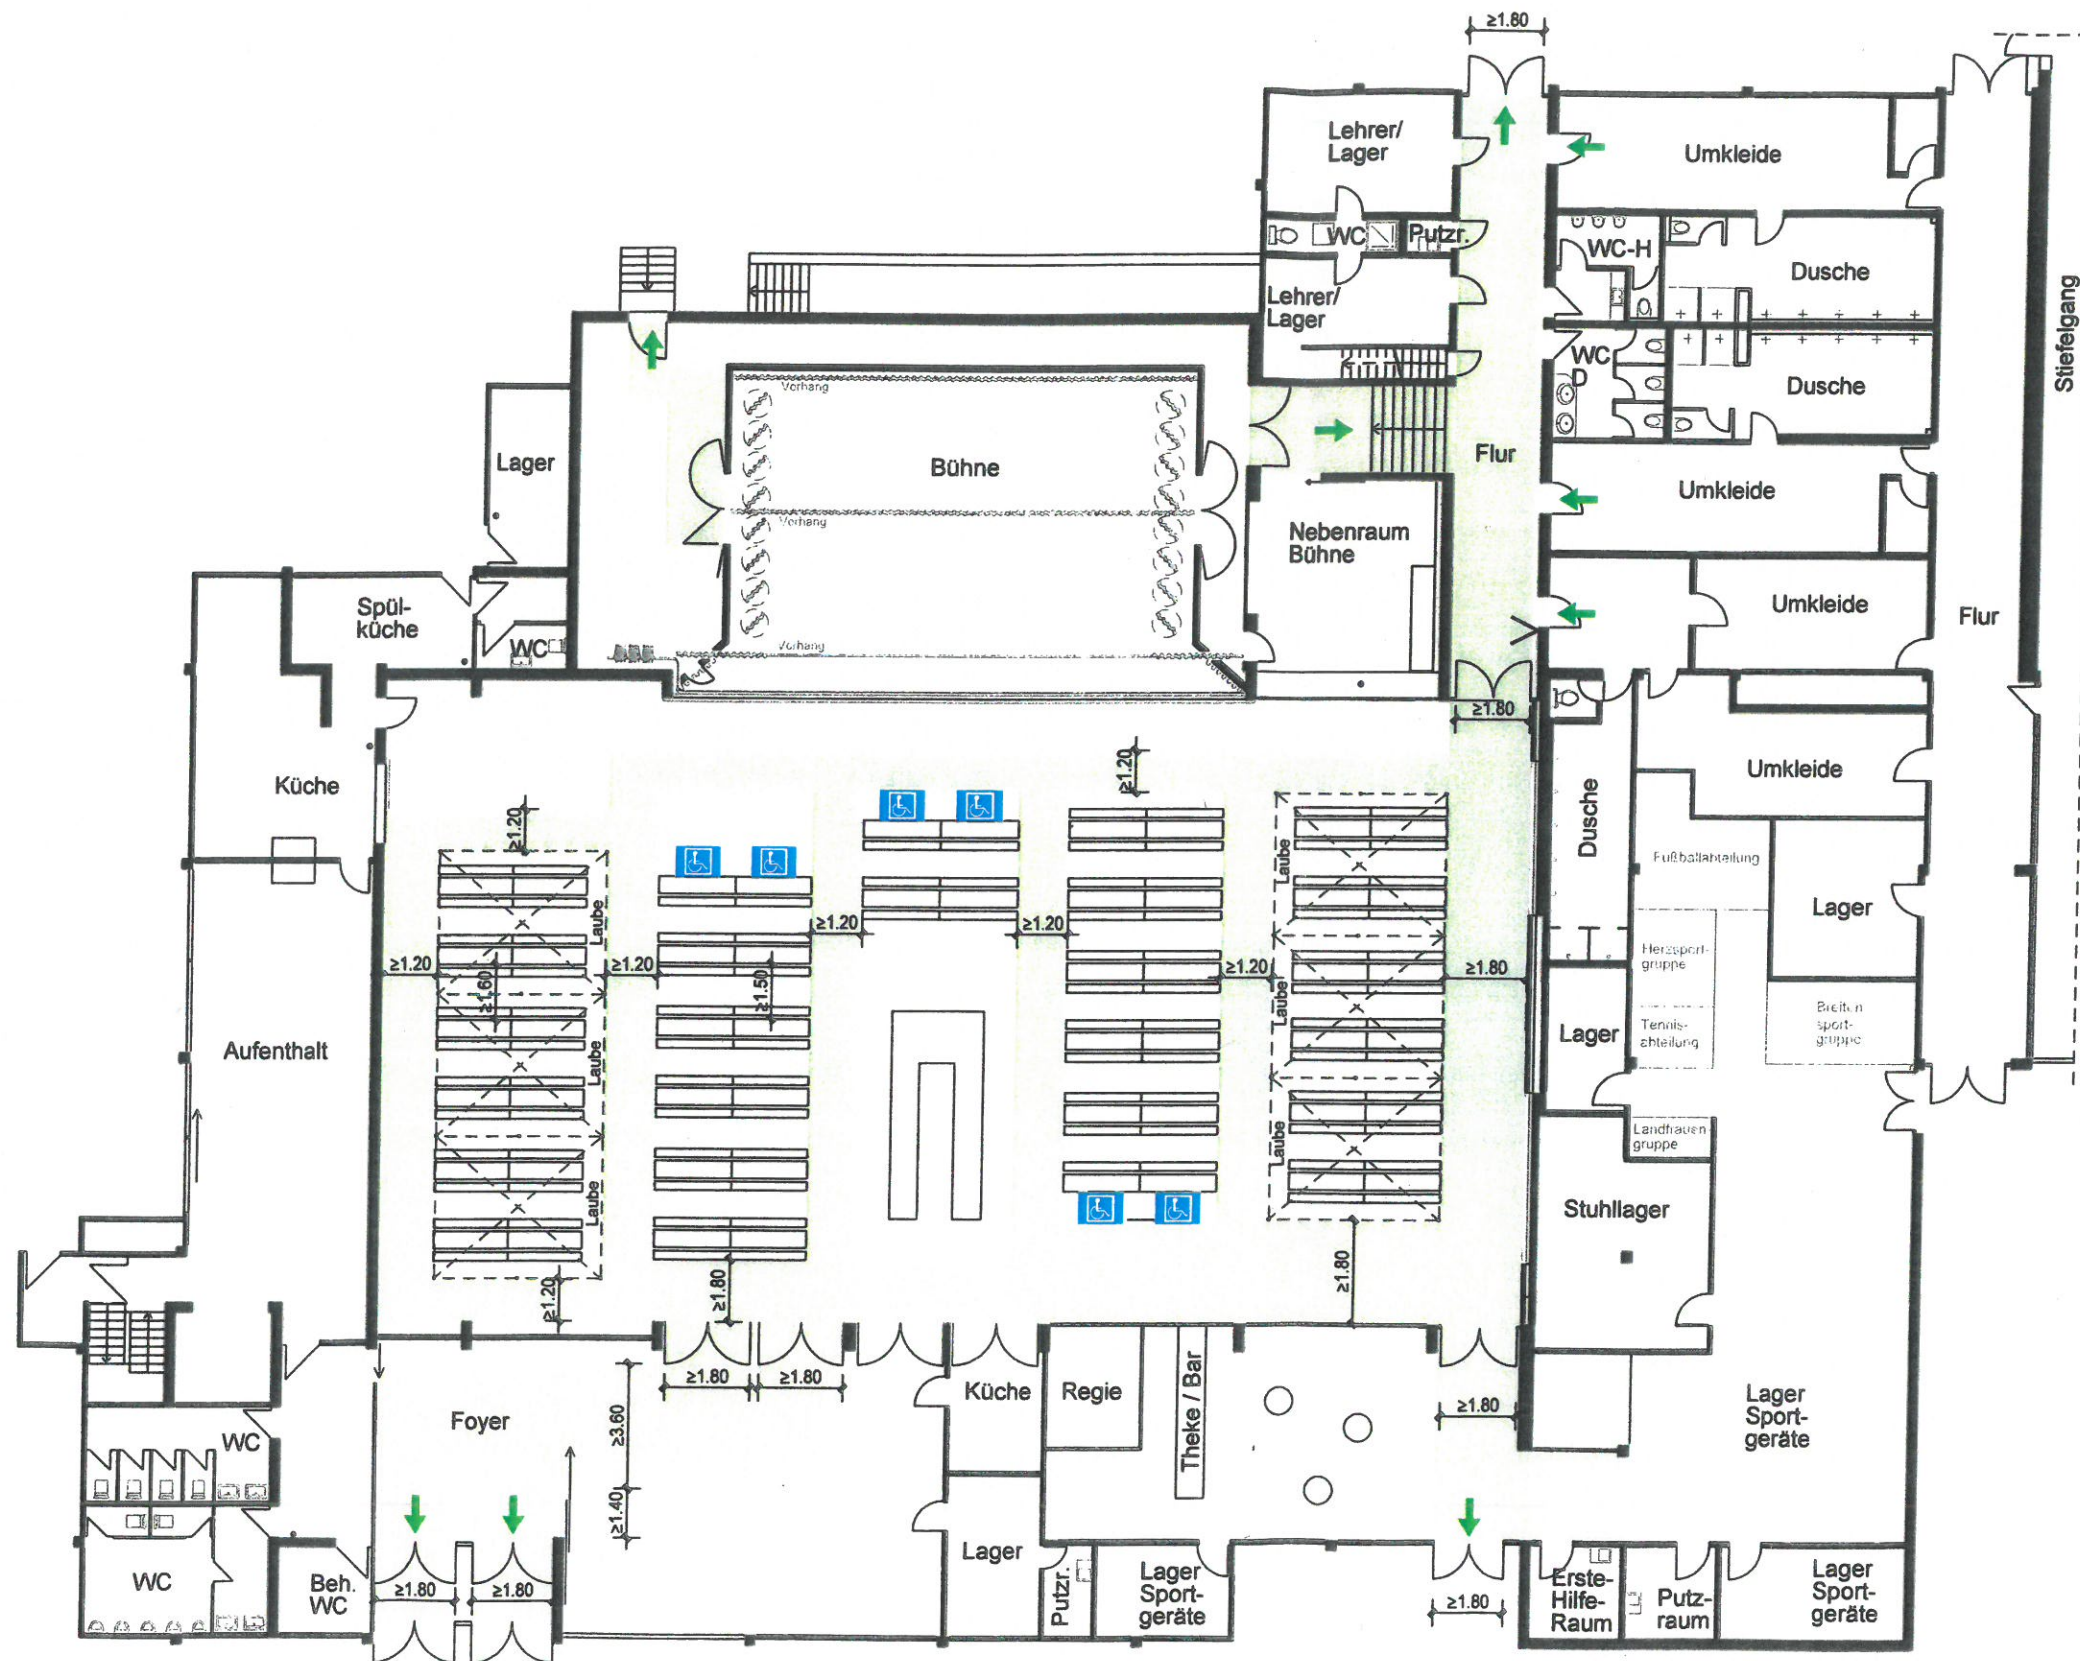
Objekt: Turn- und Festhalle  
Schlossstraße 33  
71139 Ehningen

Planinhalt: **Bestuhlungsplan**  
V13: Bierbänke mit Lauben und Barbetrieb

Stand: 07/2017 Maßstab: 1:200

Planersteller:

 planungsgruppe kuhn GmbH & Co. KG  
Oberstadt 67/1 - D-71042 Stuttgart  
Tel +49 (0) 7141 61149-0 Fax +49 (0) 7141 61149-20  
info@pgk-kuhn.de www.pgk-kuhn.de



**GENEHMIGT**  
DEN 01. AUG. 2017

UNTER AUFLAGEN UND  
BEDINGUNGEN ENTSPRECHEND  
GENEHMIGUNGSBESCHIED

Vereinbarung über die VO